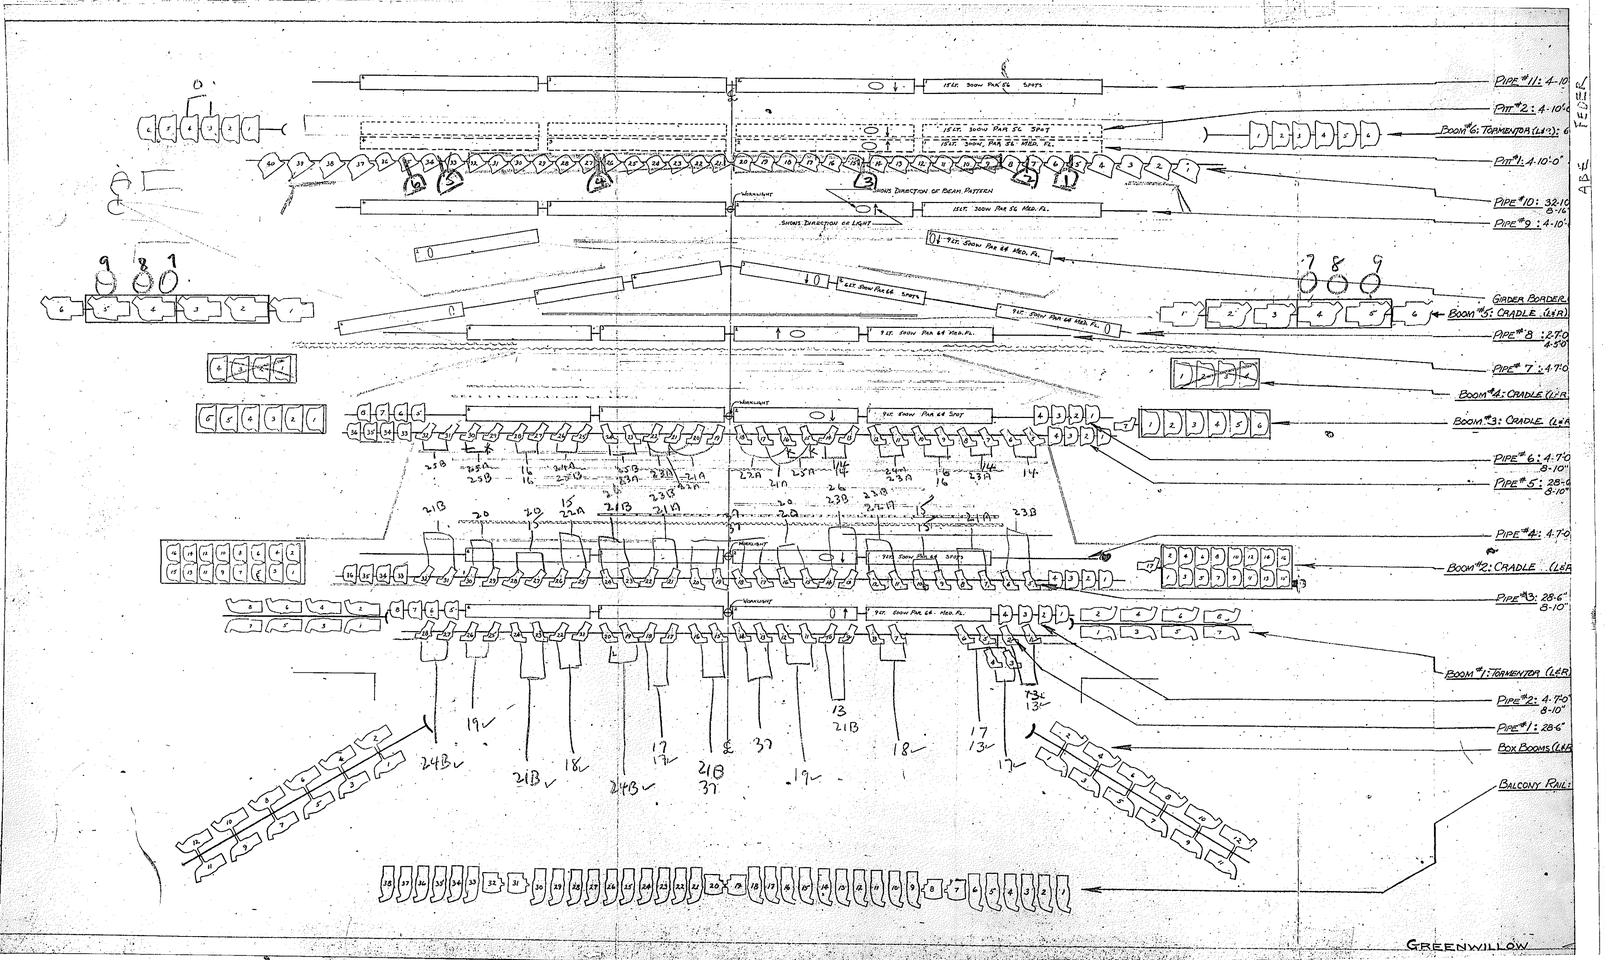
PIPE #11: 4-10
PIPE #2: 4-10'4
BOOM #6: TORMENTOR (L&R)
PIPE #1: 4-10'-0"
PIPE #10: 32-10
8-16
PIPE #9: 4-10'
GIRDER BORDER
BOOM #5: CRADLE (L&R)
PIPE #8: 2-7'0
4-3'0
PIPE #7: 4-7'0
BOOM #4: CRADLE (L&R)
BOOM #3: CRADLE (L&R)
PIPE #6: 4-7'0
8-10"
PIPE #5: 28-6
8-10"
PIPE #4: 4-7'0
BOOM #2: CRADLE (L&R)
PIPE #3: 28-6"
8-10"
BOOM #1: TORMENTOR (L&R)
PIPE #2: 4-7'0
8-10"
PIPE #1: 28-6'
BOX BOOMS (L&R)
BALCONY RAIL
SHOWS DIRECTION OF BEAM PATTERN
SHOWS DIRECTION OF LIGHT
GREENWILLOW